


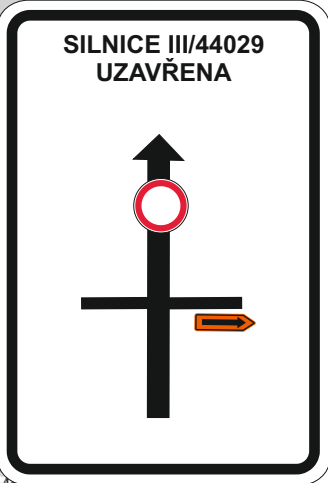


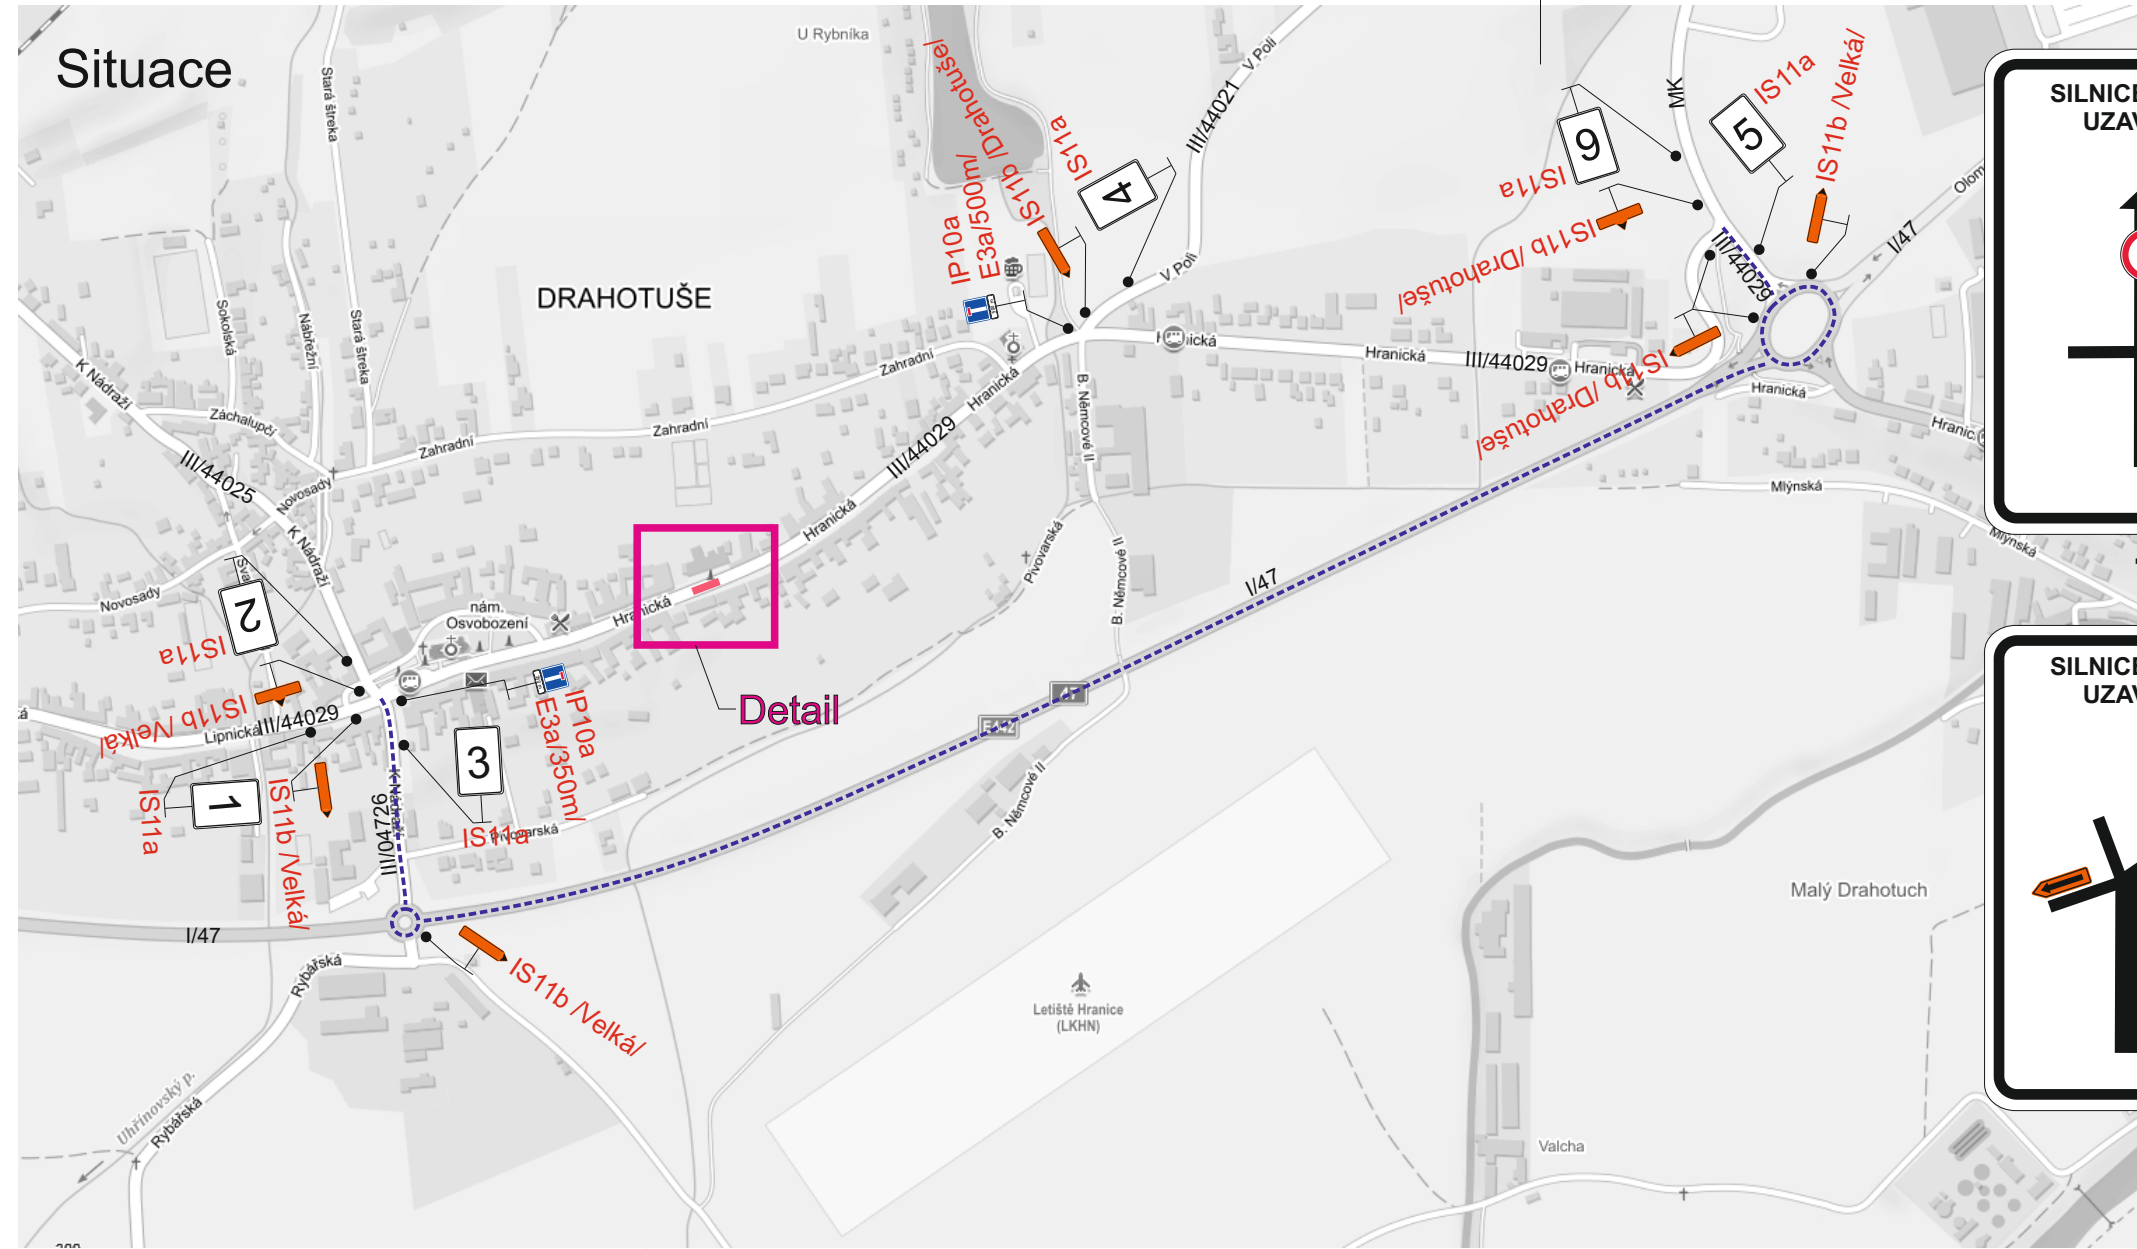


1

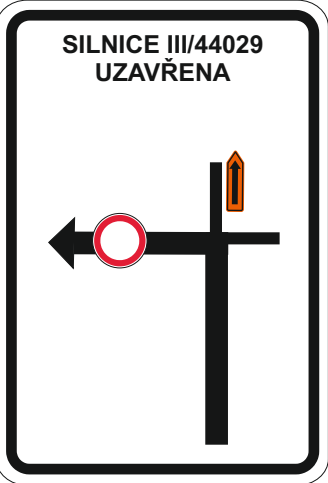


2

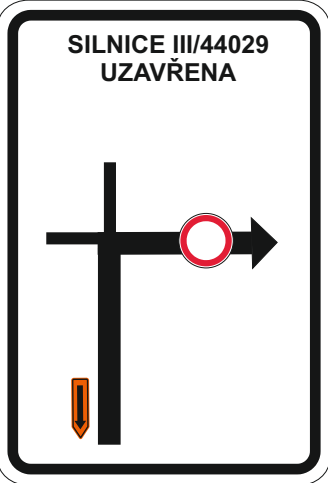


3

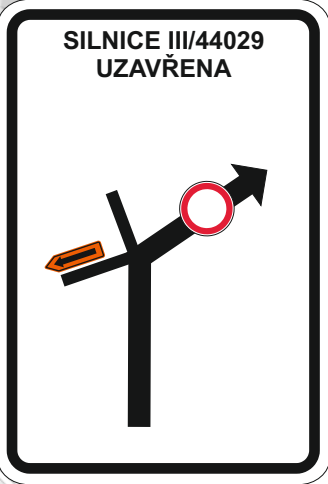


4

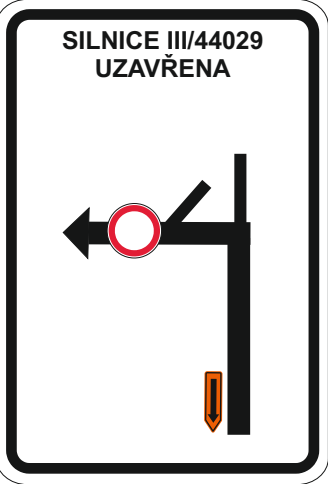

5

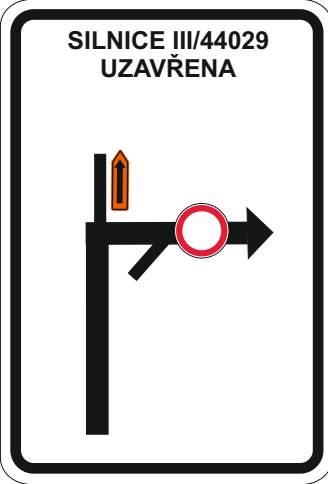

6

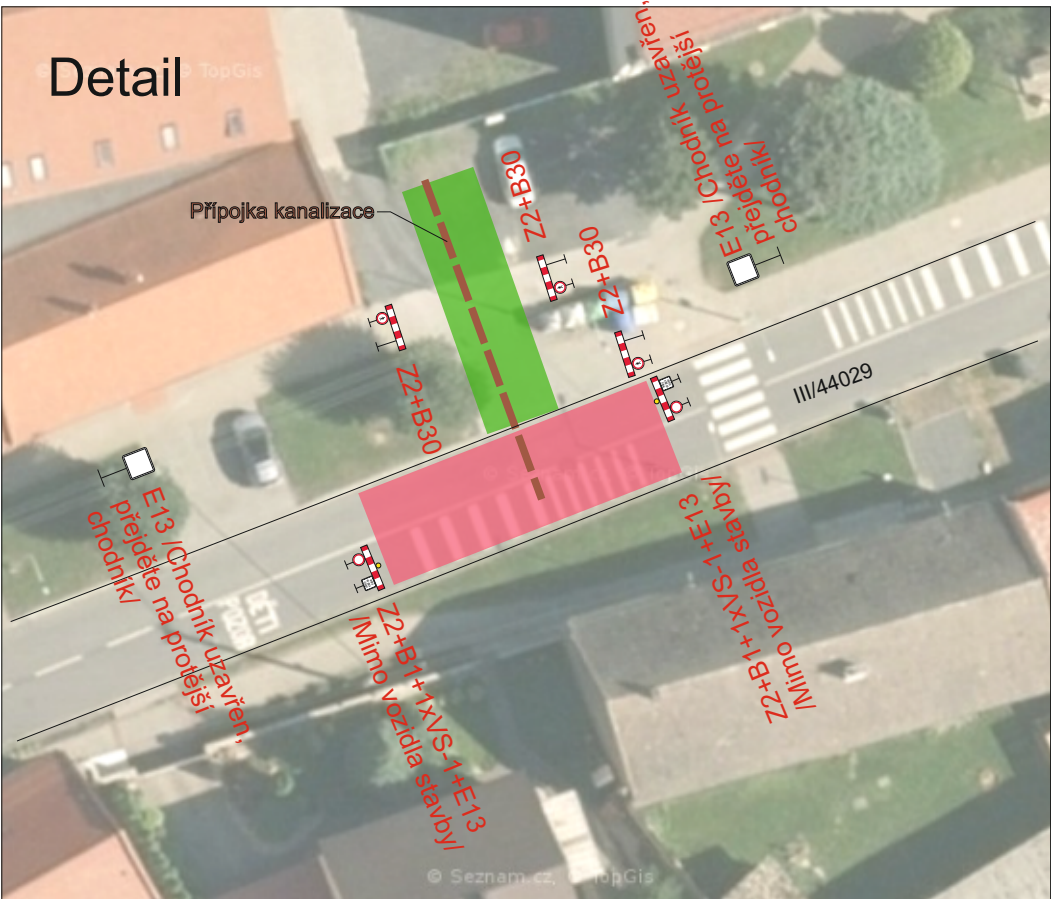

STANOVENO
KUOK 23460/2023
RAJSKÝ ÚŘAD OLOMOUCKÉHO KRAJE
ODBOR DOPRAVY A SILNIČNÍHO
HOSPODARSTVÍ

Legenda:

- Uzavřený úsek komunikace
- Objízdná trasa
- Uzavřený úsek chodníku

Trvalé dopravní značení, které je v rozporu s přechodným dopravním značením bude zakryto.

Vypracoval:	Datum:	SEKNE SEKNE, spol. s r.o. Hamerská 12, 772 00 Olomouc DIČ: CZ62363701 tel./fax: 585 311 867		
Ing. Jiří Bluma	24.1.2023			
Název akce:		Tělocvična ZŠ Drahotuše		
Název objektu:	Přechodné dopravní značení	Formát:	Č. výkresu:	Č. soupravy:
Příloha:	Úplná uzavírka sil. III/44029	2xA4	1	